


登記年月日：昭和56年8月31日

平成24年9月13日

前橋地方務局

登記官

中山光市

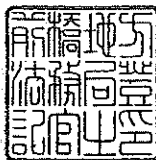

(前橋地方務局高崎支局管轄)

これは図面に記録されている内容を証明した書面である。

1400107


凡例	記号	境界標の種類	記号	境界標の種類
	㊦	石杭	㊧	合成杭
	㊨	コンクリート杭	㊩	金属杭
	㊪	刻ミ()		

地番	074-1	地積測量図
土地の所在	前橋市松井田町大字新井字又保	

安中市松井田町新井

求積						
	Yn	ΔXn	Yn×ΔXn	Xn	ΔYn	Xn×ΔYn
A	+108.94	-16.53	-1800.7783	+101.08	+12.41	+1254.4028
2	+128.06	+11.08	+1422.2288	+103.42	+24.84	+2568.9528
3	+123.38	+18.86	+2323.0908	+90.00	-10.02	-901.8000
4	+118.04	+0.11	+12.9884	+84.56	-17.83	-1507.7048
C	+115.96	-16.62	-1915.4940	+78.68	-9.40	-739.6320
		+23.05	+431.0670		+27.25	+3123.2556
		-23.05	-2316.2722		-27.25	-2226.2708
			+197.0848			+197.0848
	1/2		= 298.5424	1/2		= 298.5424

地積 298.54 m²

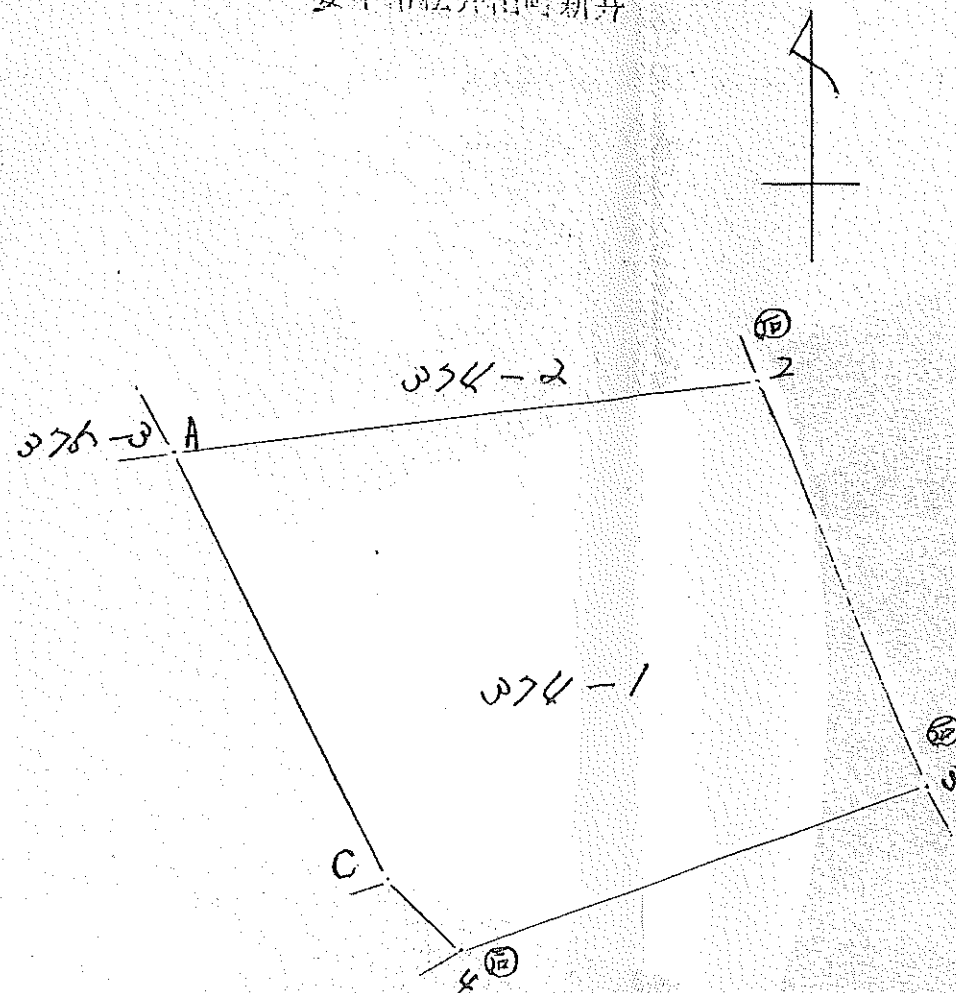

56
8
31

作製者	土地家屋調査士	前橋市営林署長 千葉勝朗	1/250
-----	---------	--------------	-------

(群馬土地家屋調査士会用紙)

凡例	⑥	石杭	⑦	合成杭
	③	コンクリート杭	⑧	金属杭
	④	刻ミ()		

地番

374-1
375-4
(合算地)

地積測量図

土地の所在


碓井郡松井田町大字新井字大久保

単位はメートル

求積

	Y _n	ΔX _n	Y _n × ΔX _n	X _n	ΔY _n	X _n × ΔY _n
1	+100 00	-18 31	-1831 0000	+100 00	+3 73	+373 0000
A	+108 94	+13 11	+1428 2034	+101 08	+15 95	+1612 2260
C	+115 95	+18 31	+2123 0445	+86 89	-3 73	-324 0997
B	+105 21	-13 11	-1379 3031	+82 77	-15 95	-1320 1815
		+31 42	+3551 2479		+19 68	+1985 2260
		-31 42	-3210 3031		-19 68	-1644 2812
			+340 9448			+340 9448
	1/2	=	170 4724	1/2	=	170 4724

地積 170.47 m²

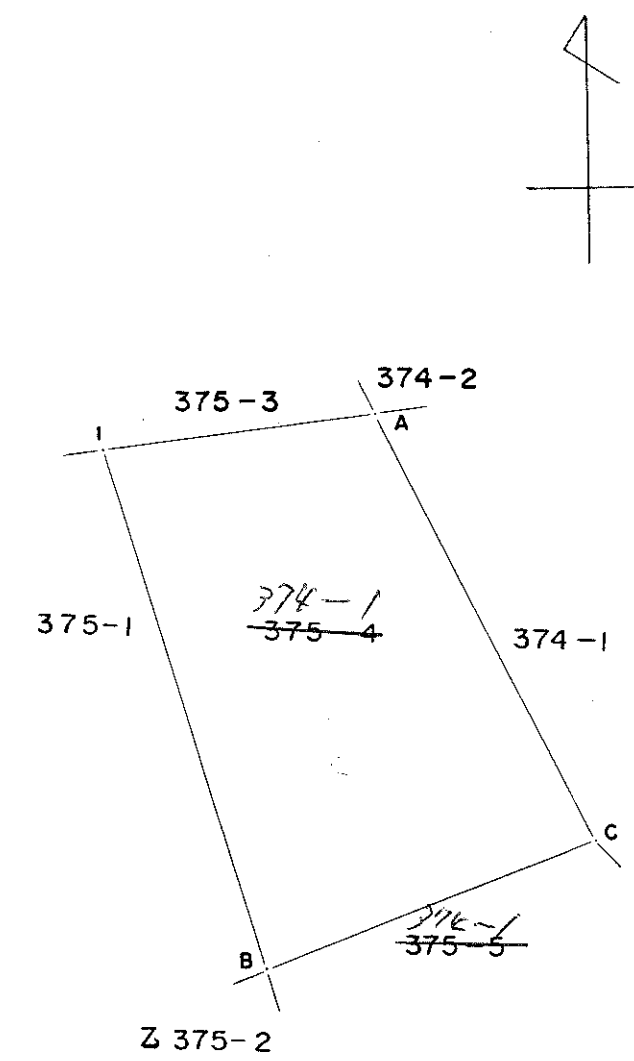

作製者

土地家屋調査士

(昭和 年 月 日作製)

申請人

縮尺 1/250

凡例	記号	境界線の種別	記号	境界線の種別
	㊶	石杭	㊸	合成杭
	㊷	コンクリート杭	㊹	金属杭
	㊺	刻ミ()		

地番 375-5
(~~375-4~~)

地積測量図


土地の所在 碓井郡松井田町大字新井字大久保

単位はメートル

求積

	Yn	△Xn	Yn × △Xn	Xn	△Yn	Xn × △Yn
4	+118.24	+8.77	+1037.8418	+84.56	-9.23	-780.9448
5	+106.62	+1.79	+190.8498	+78.12	-12.13	-1025.7156
B	+105.21	-8.77	-922.6917	+82.77	+9.23	+772.2441
C	+115.95	-1.79	-207.5505	+86.89	+12.13	+1140.8657
計		+10.56	+1228.6916		+22.46	+1913.1098
		-10.56	-1130.2422		-22.46	-1814.6604
			+98.4494			+98.4494
		1/2	= 49.2247		1/2	= 49.2247

地積 49.22 m²

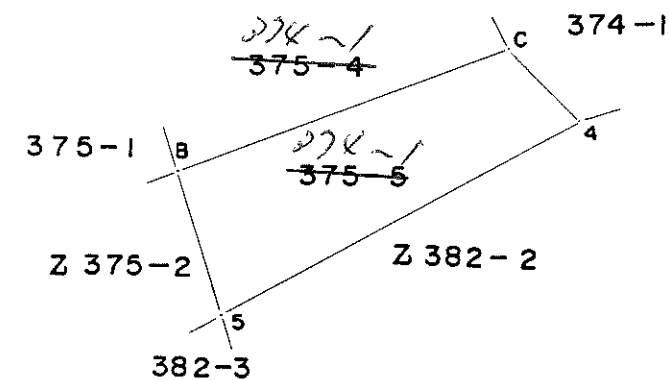

作製者

土地家屋調査士

(昭和 年 月 日作製)

申請人

縮尺 1/250